



Variante 1
Querschnitt im Bereich einer Engstelle vor Hausnummer 109 (Q1)
Einengung der Gehwege
 M: 1:100

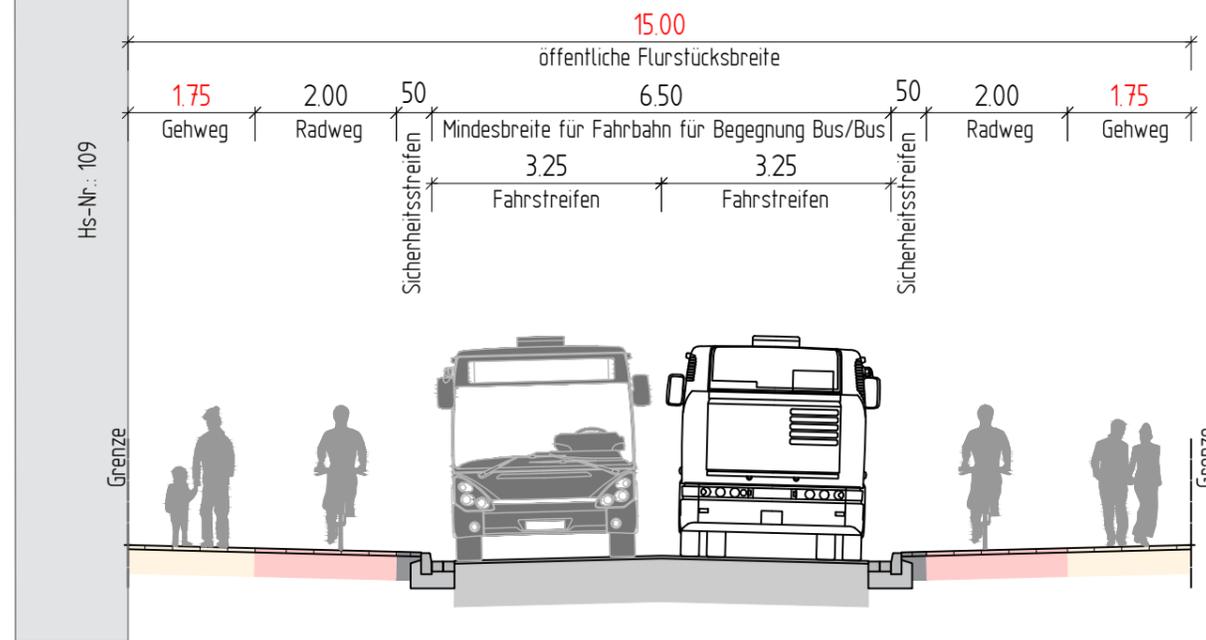

* Wunsch aus dem Planungsworkshop am 10.06.21 unter Vorbehalt und Prüfung durch das Team Verkehrssicherheit und Verkehrsregelungen

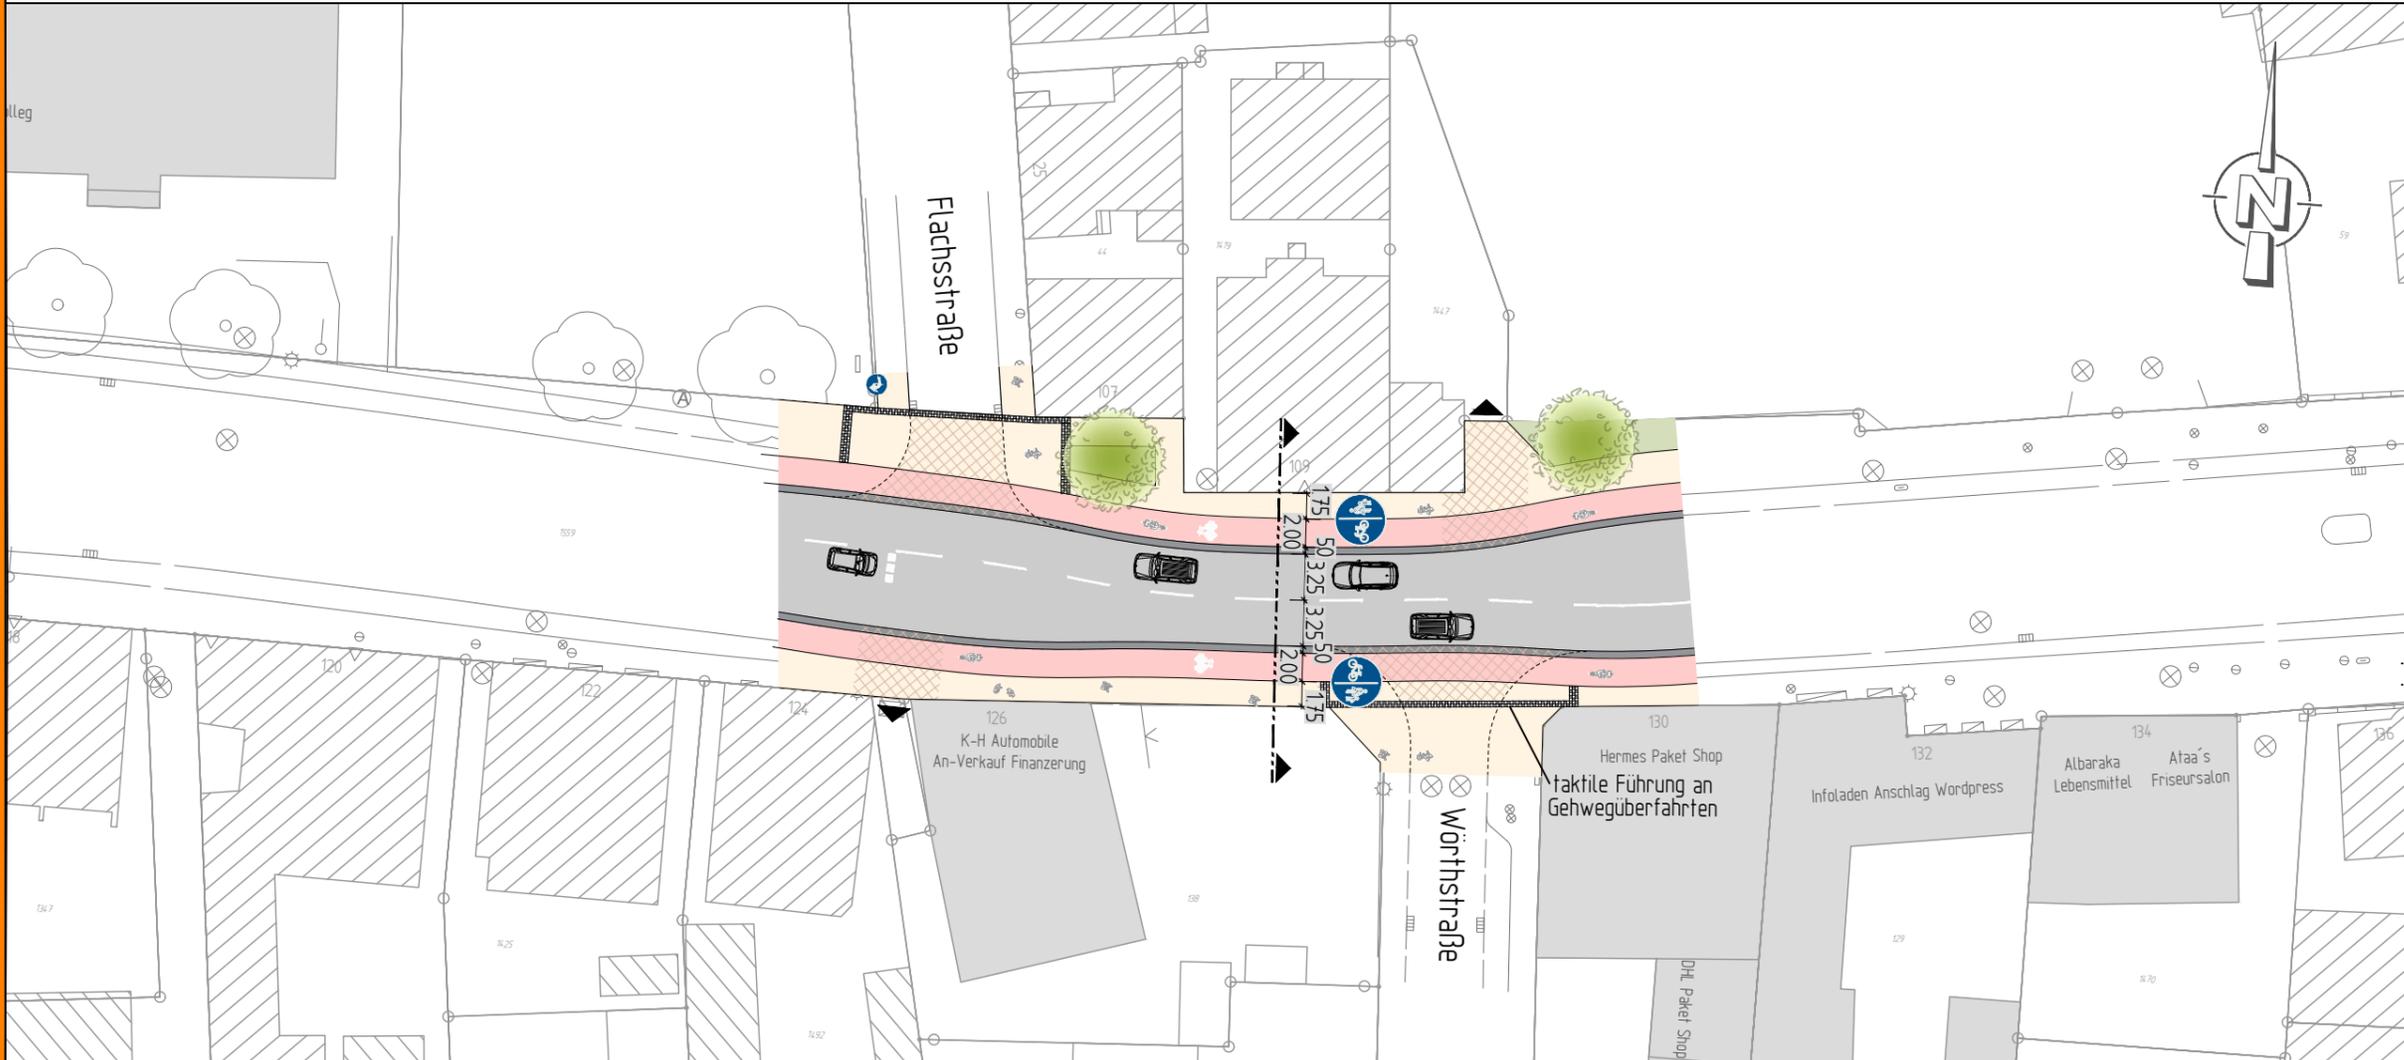

Zeichenerklärung

- Fahrbahn
- Gehweg
- Zufahrt
- Radweg
- Grünfläche
- Sicherheitsstreifen

Abschnitt 2
Engstelle (Q1)
 (aus Planungsworkshop am 10.06.21)

Variante 1




STADT BIELEFELD
 AMT FÜR VERKEHR
 - 660.22 - operative Verkehrswegeplanung


Unterlage/ Blatt-Nr.: 1.1
 Maßstab: 1:100/500

Umgestaltung der Heeper Straße

Variante 2
 Querschnitt im Bereich einer Engstelle vor Hausnummer 109
 Einengung der Radwege
 M: 1:100

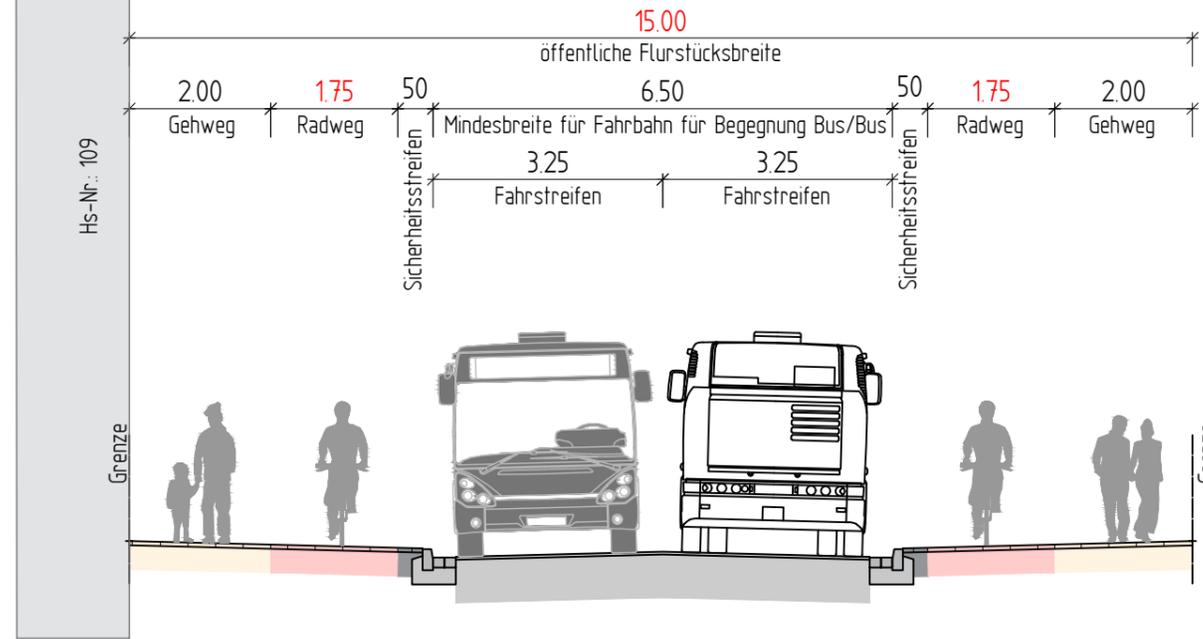

* Wunsch aus dem Planungsworkshop am 10.06.21 unter Vorbehalt und Prüfung durch das Team Verkehrssicherheit und Verkehrsregelungen

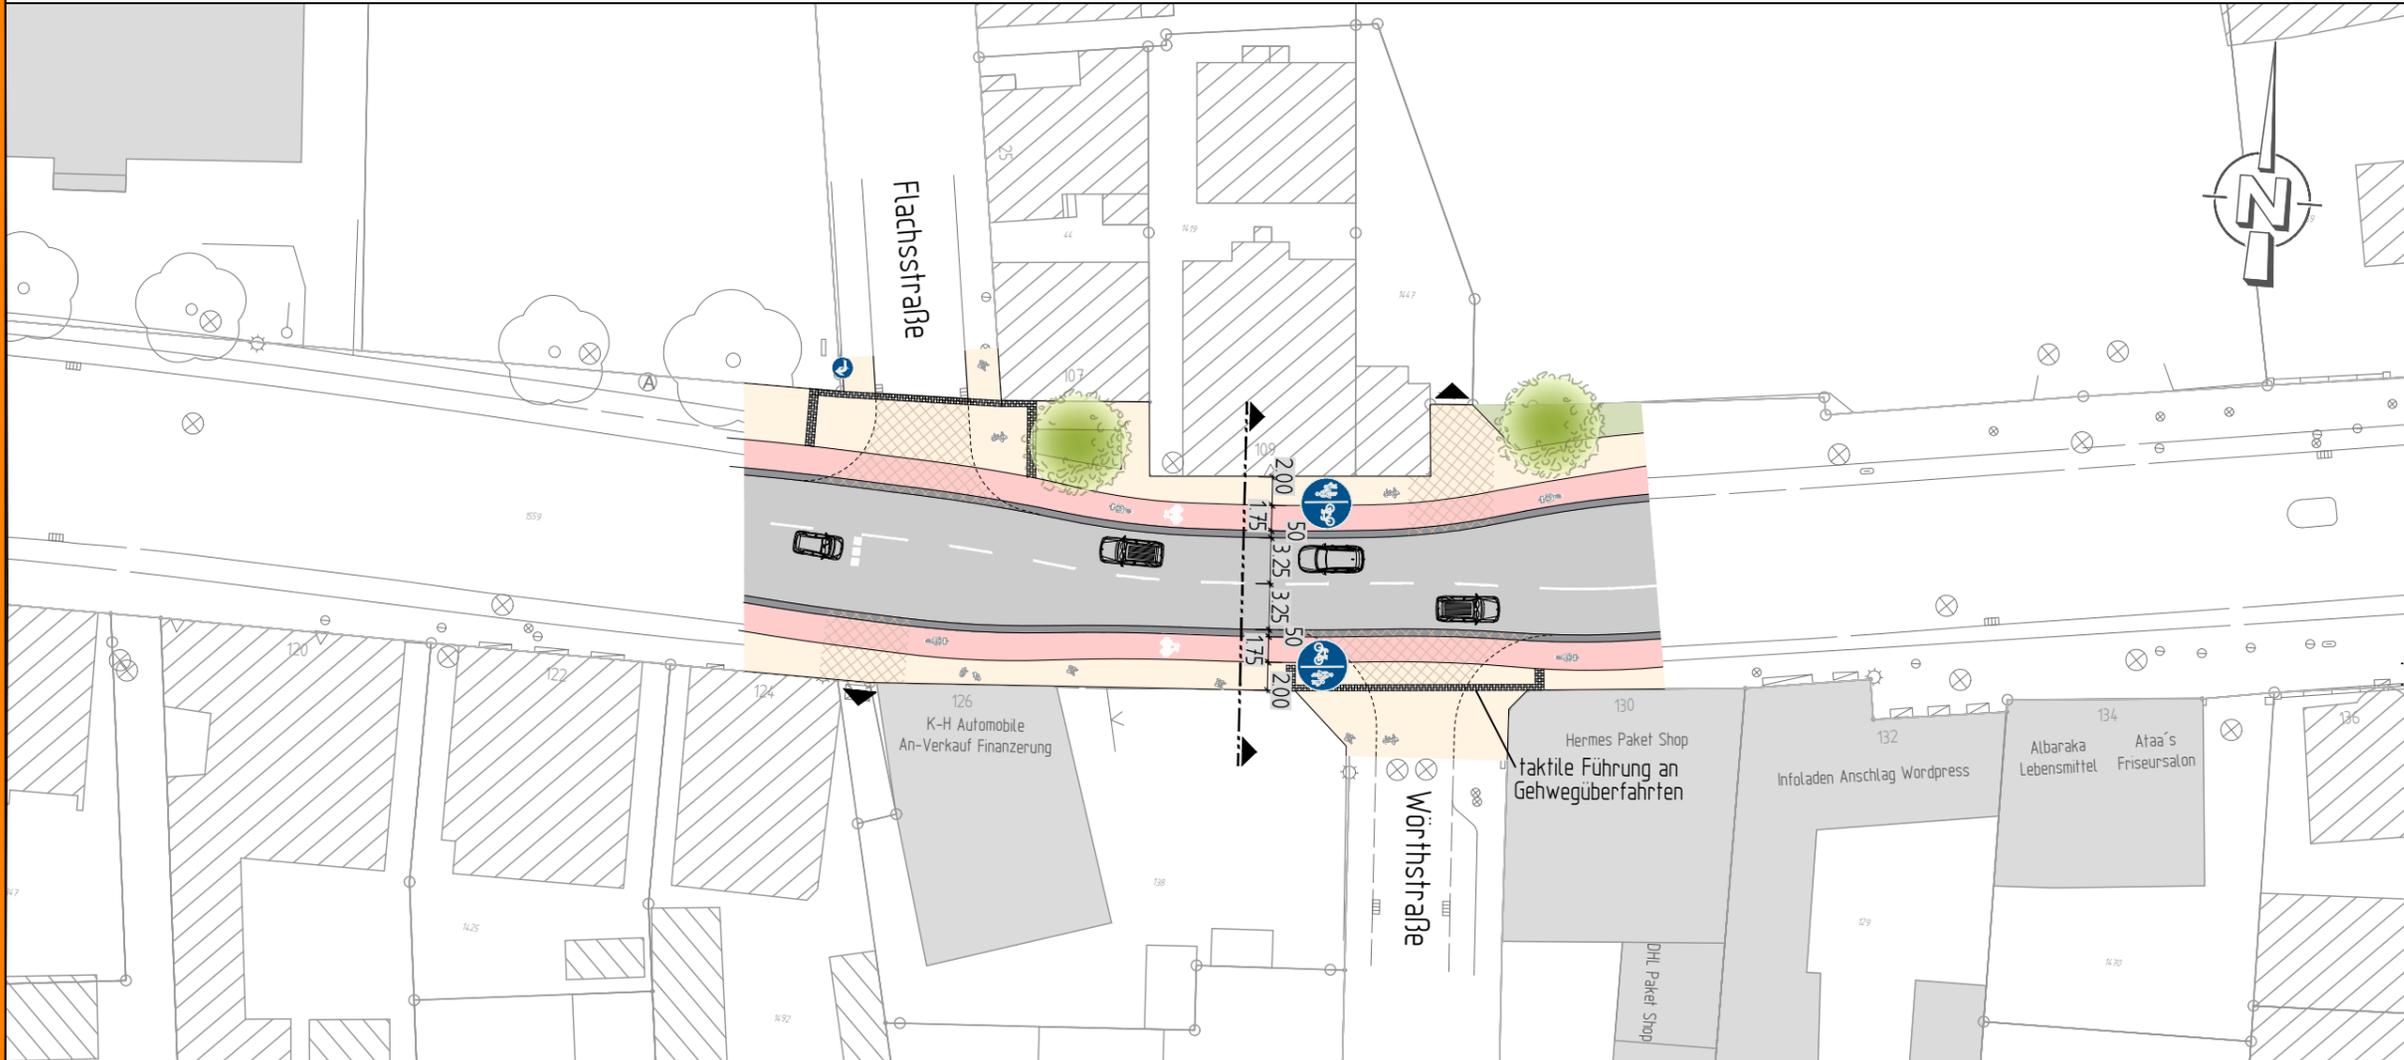

- Zeichenerklärung**
- Fahrbahn
 - Gehweg
 - Zufahrt
 - Radweg
 - Grünfläche
 - Sicherheitsstreifen

Abschnitt 2
 Engstelle
 Variante 2

bF BOCKERMANN FRITZE
 IngenieurConsult GmbH

STADT BIELEFELD
 AMT FÜR VERKEHR
 - 660.22 - operative Verkehrswegeplanung

Unterlage/ Blatt-Nr.: 1.2
 Maßstab: 1:100/500