



Querschnitt zwischen Trachtenweg und Hanfstraße  
 barrierefreie Querungsstelle mit einer Aufstellbreite 2.50 m für Fußgänger und Radfahrer  
 M: 1:100

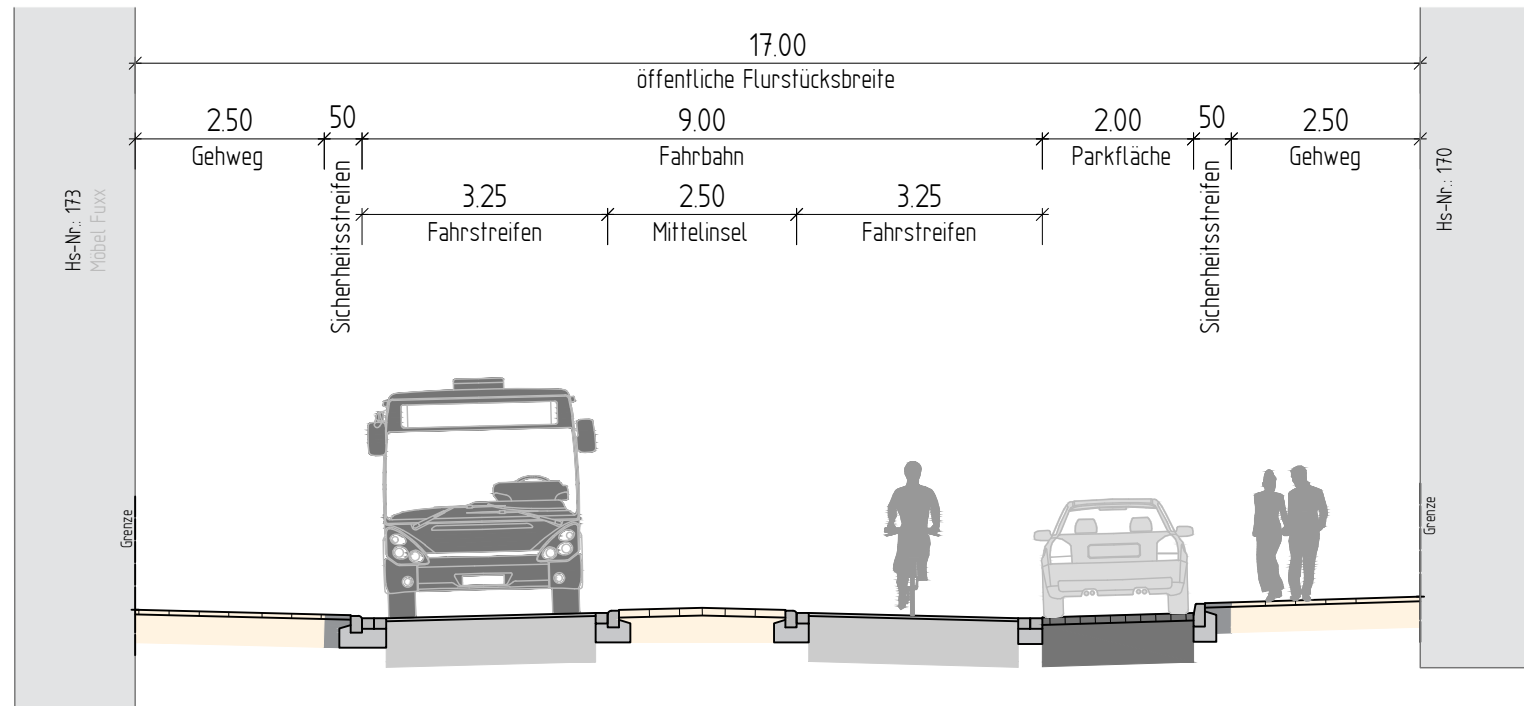

\* Wunsch aus dem Planungsworkshop am 10.06.21 unter Vorbehalt und Prüfung durch das Team Verkehrssicherheit und Verkehrsregelungen

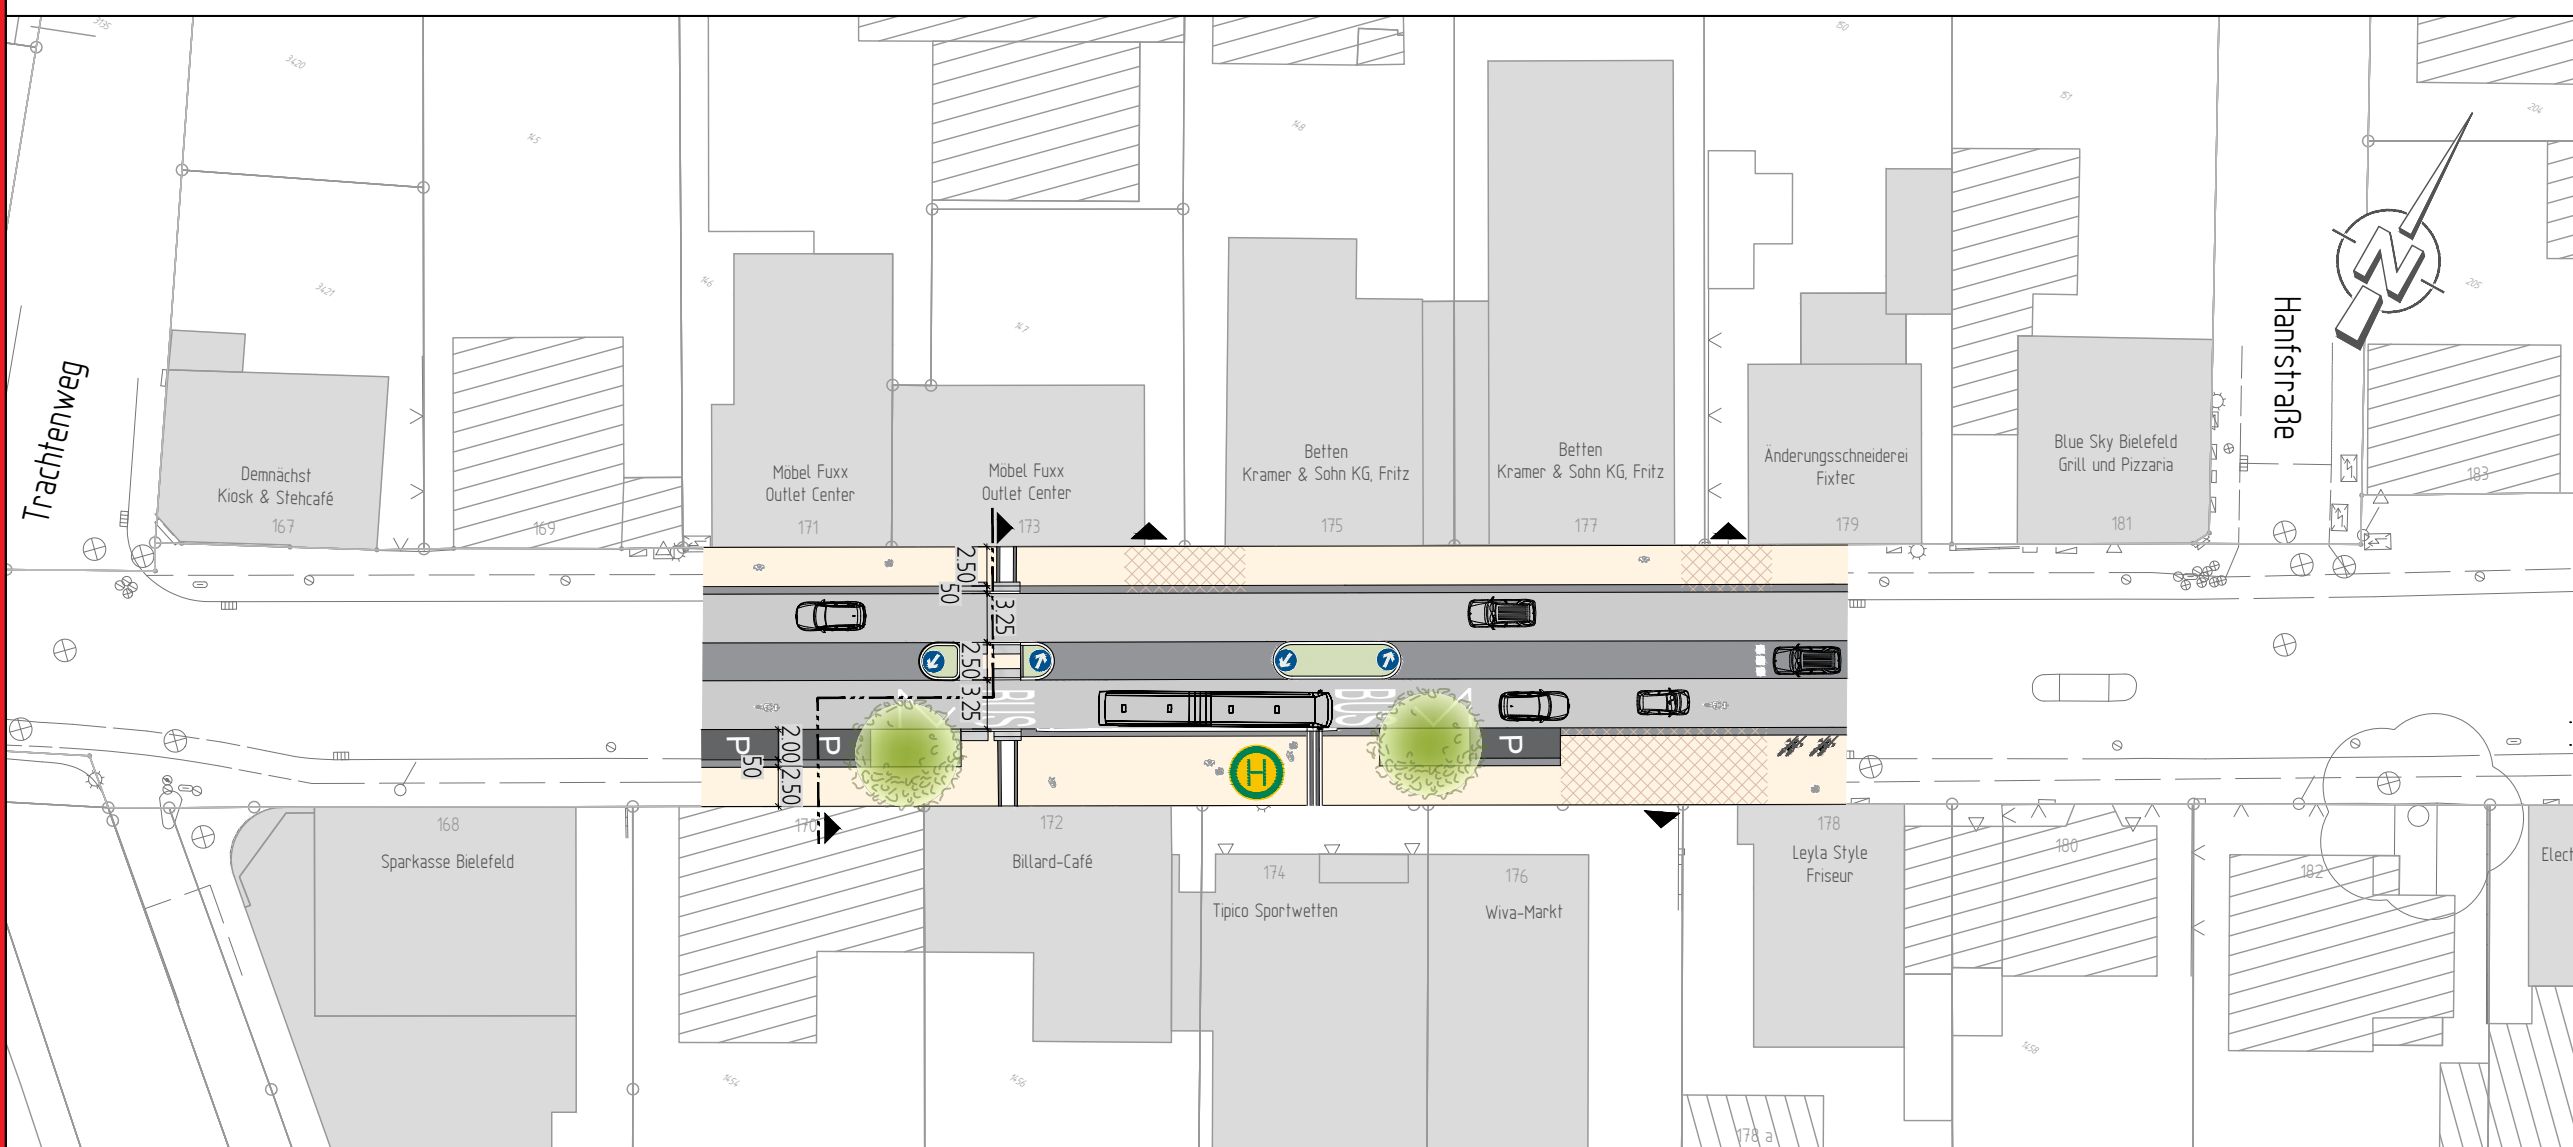

- Zeichenerklärung
- Fahrbahn
  - Gehweg
  - Zufahrt
  - Grünfläche
  - Parkstreifen
  - Sicherheitsstreifen

Abschnitt 3  
 Querungsstelle

**b f** BOCKERMANN FRITZE  
 IngenieurConsult GmbH

STADT BIELEFELD  
 AMT FÜR VERKEHR  
 - 660.22 - operative Verkehrswegeplanung

Unterlage/ Blatt-Nr.: 4.2  
 Maßstab: 1:100/500